



SP 5 - VIA ROMA

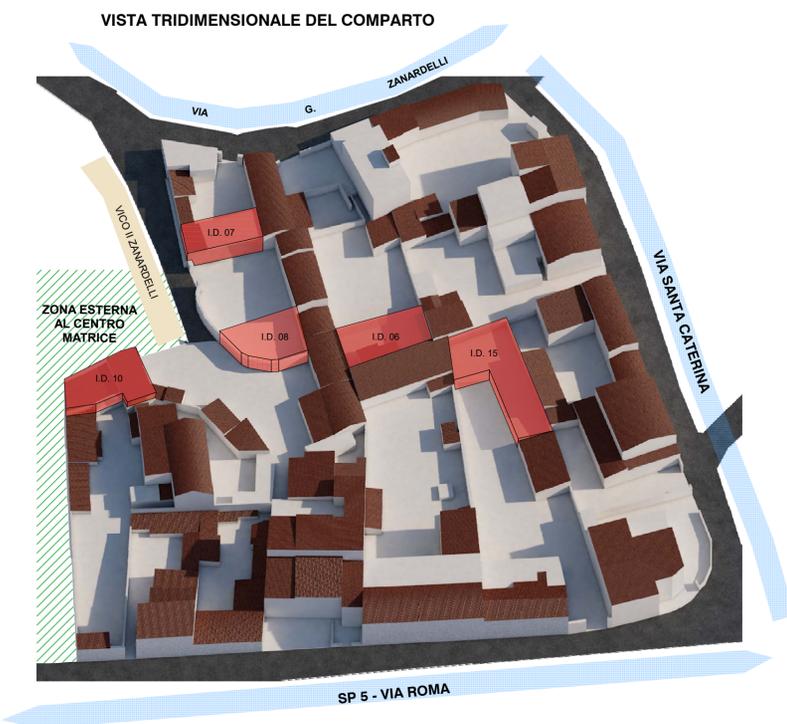


- LEGENDA**
- I.D. 00 INDIVIDUAZIONE SPAZIALE ALL'INTERNO DEL QUALE E' POSSIBILE REALIZZARE LA NUOVA VOLUMETRIA SUBORDINATA AI PARAMETRI URBANISTICI E A QUANTO PREVISTO NELLE N.T.A. - MODIFICA DIRETTA DEL PROFILO LONGITUDINALE
 - I.D. 00 INDIVIDUAZIONE SPAZIALE ALL'INTERNO DEL QUALE E' POSSIBILE REALIZZARE LA NUOVA VOLUMETRIA SUBORDINATA AI PARAMETRI URBANISTICI E A QUANTO PREVISTO NELLE N.T.A. - MODIFICA INDIRETTA DEL PROFILO LONGITUDINALE
 - VIA PROSPICIENTE IL COMPARTO NON INTERESSATA DA MODIFICHE DEL PROFILO LONGITUDINALE
 - VIA PROSPICIENTE IL COMPARTO INTERESSATA DA MODIFICHE DEL PROFILO LONGITUDINALE MEDIANTE VARIAZIONI VOLUMETRICHE
 - VICOLO

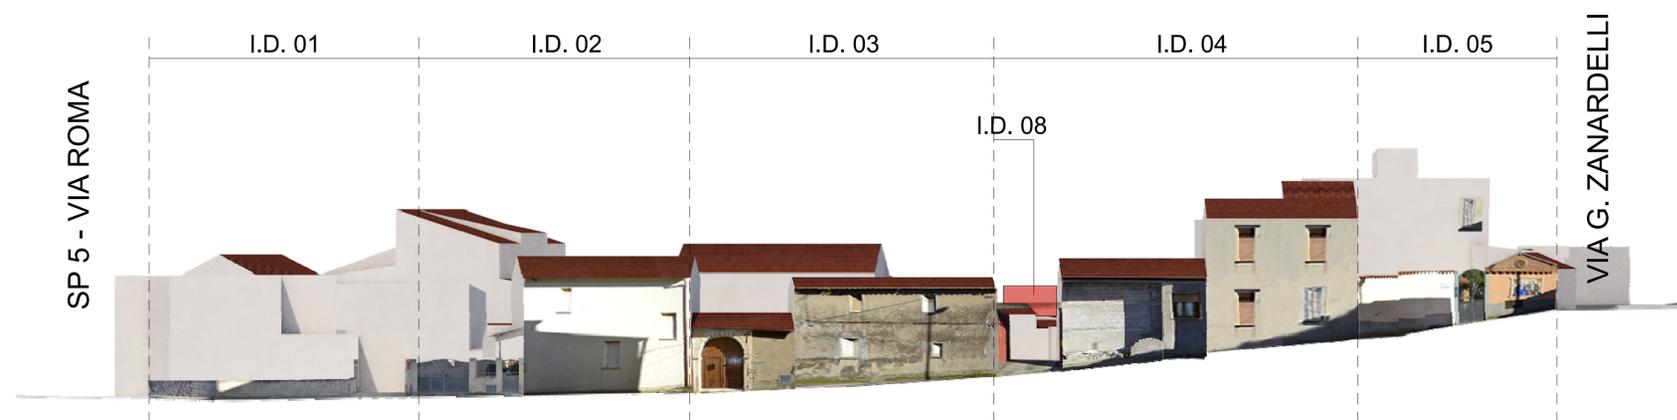

VIA SANTA CATERINA



Gruppo di progettazione
 Capogruppo:
 Ing. Giovanni Cappai
 I collaboratori:
 Ing. Elena Cau
 Ing. Fabiola Cappai
 Dott.ssa Silvia Loddo
 Ing. Gian Marco Marras

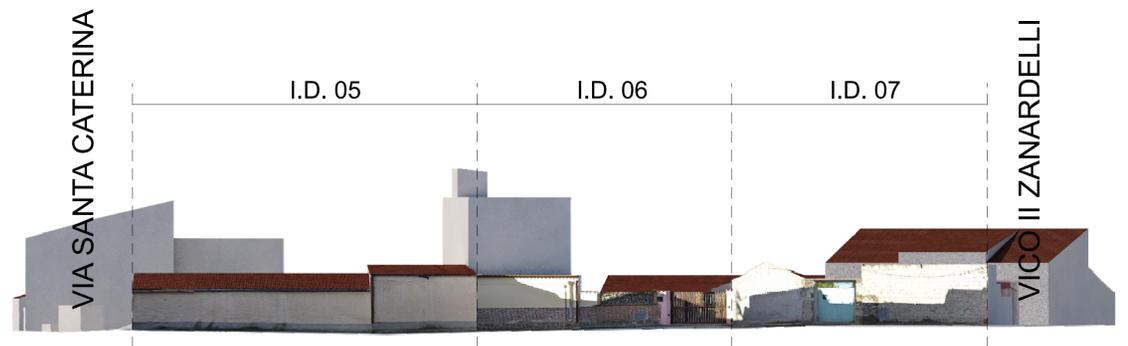

VIA G. ZANARDELLI

DATI RIEPILOGATIVI COMPARTO 15

S_COMPARTO	SCOPERTA_TOT	SCOPERTA_EDIFICI	SCOPERTA_TETTOIE
5428.97 m ²	2539.96 m ²	2069.50 m ²	470.46 m ²
V_TOT_COMPARTO	V_TOT_EDIFICI	V_TOT_TETTOIE	
11682.68 m ³	10454.65 m ³	1228.03 m ³	
I_F_MEDIO_COMP.	I_F_MEDIO_DI_PIANO		
2.17 m ³ /m ²	2.35 m ³ /m ²		

COMUNE DI PIMENTEL
 PROVINCIA DEL SUD SARDEGNA
 PROGETTO DEL PIANO PARTICOLAREGGIATO
 DEL CENTRO DI ANTICA E PRIMA FORMAZIONE

