


VIA R. MARGHERITA


VIA BARRALI

VIA A. BACCARINI

VISTA TRIDIMENSIONALE DEL COMPARTO

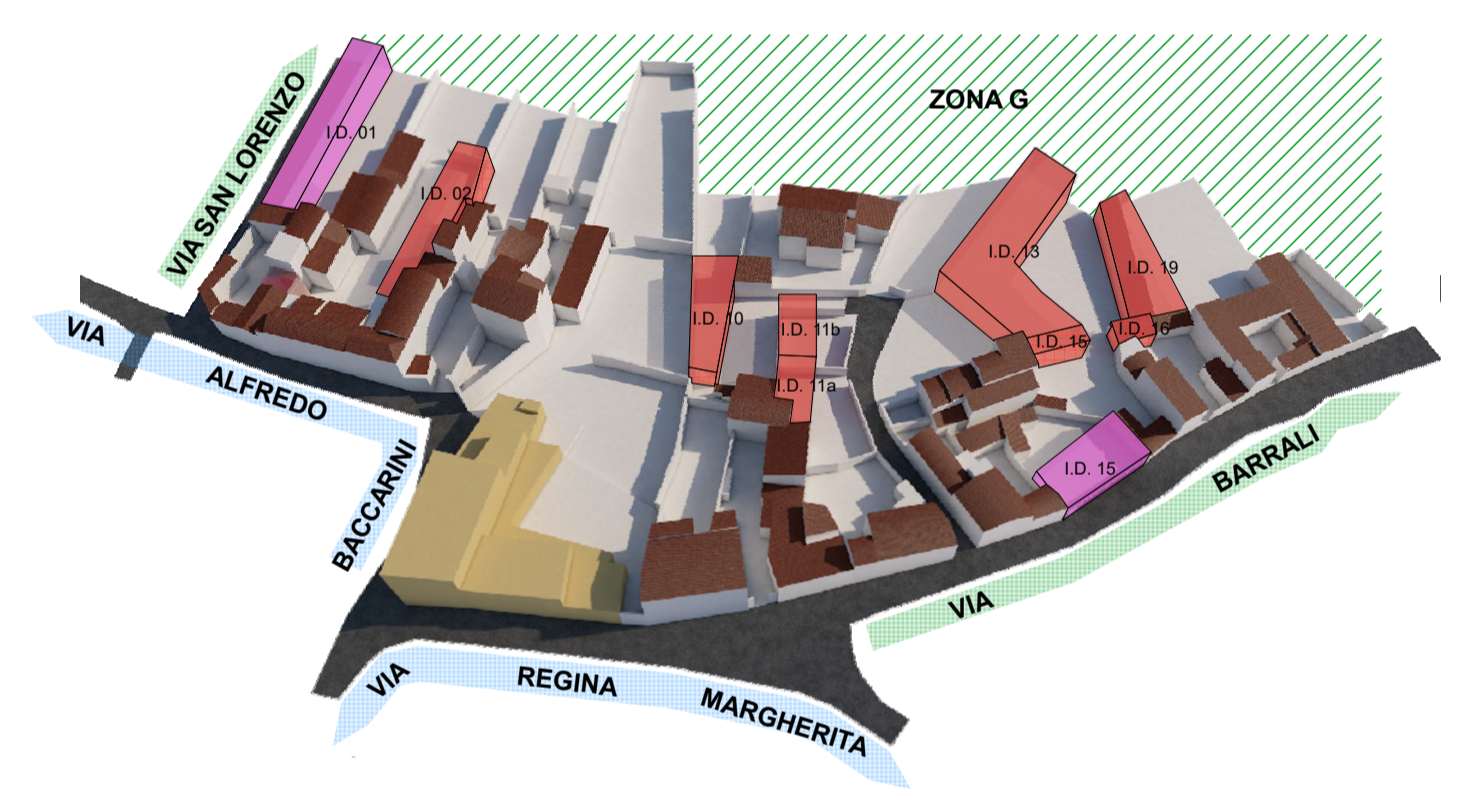

- LEGENDA**
- I.D. 00 INDIVIDUAZIONE SPAZIALE ALL'INTERNO DEL QUALE E' POSSIBILE REALIZZARE LA NUOVA VOLUMETRIA SUBORDINATA AI PARAMETRI URBANISTICI E A QUANTO PREVISTO NELLE N.T.A. - MODIFICA DIRETTA DEL PROFILO LONGITUDINALE
 - I.D. 00 INDIVIDUAZIONE SPAZIALE ALL'INTERNO DEL QUALE E' POSSIBILE REALIZZARE LA NUOVA VOLUMETRIA SUBORDINATA AI PARAMETRI URBANISTICI E A QUANTO PREVISTO NELLE N.T.A. - MODIFICA INDIRETTA DEL PROFILO LONGITUDINALE
 - VIA PROSPICIENTE IL COMPARTO NON INTERESSATA DA MODIFICHE DEL PROFILO LONGITUDINALE
 - VIA PROSPICIENTE IL COMPARTO INTERESSATA DA MODIFICHE DEL PROFILO LONGITUDINALE MEDIANTE VARIAZIONI VOLUMETRICHE
 - VICOLO

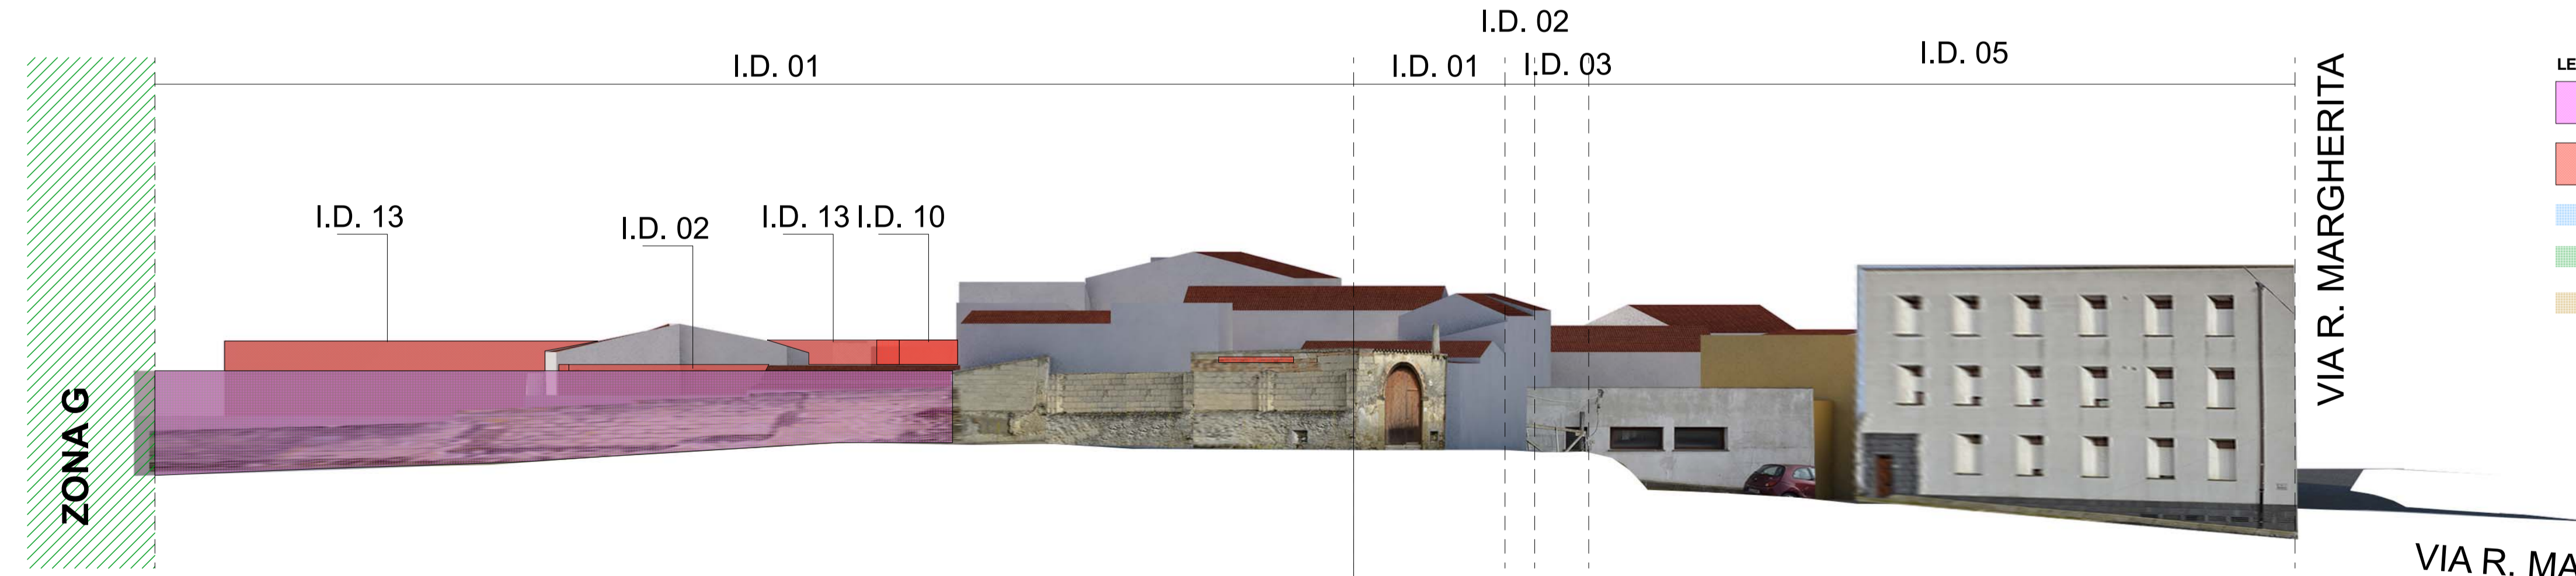


VIA SAN LORENZO

VIA A. BACCARINI

VIA R. MARGHERITA

DATI RIEPILOGATIVI COMPARTO 4

S _{COMPARTO}	S _{SCOPERTA_TOT}	S _{SCOPERTA_EDIFICI}	S _{SCOPERTA_TETTOIE}
11323.21 m ²	3270.53 m ²	2577.87 m ²	692.66 m ²
V _{TOT_COMPARTO}		V _{TOT_EDIFICI}	V _{TOT_TETTOIE}
15886.78 m ³		14150.70 m ³	1553.09 m ³
I _{F_MEDIO_COMP.}		I _{F_MEDIO_DI_PIANO}	
1.69 m ³ /m ²		2.35 m ³ /m ²	

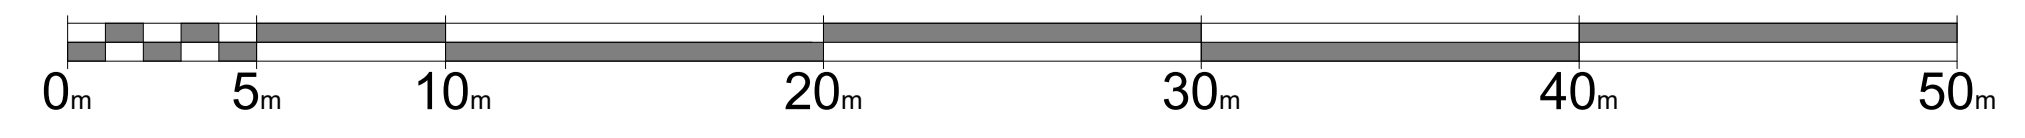

TAV. 25.4 PROFILO LONGITUDINALE COMPARTO N. 04

scala: Grafica

data: Aprile 2018

Gruppo di progettazione:
Capogruppo:
Ing. Giovanni Cappai
I collaboratori:
Ing. Elena Cau
Ing. Fabiola Ceppi
Dott.ssa Silvia Lodi
Ing. Gian Marco Marras

COMUNE DI PIMENTEL
PROVINCIA DEL SUD SARDEGNA
PROGETTO DEL PIANO PARTICOLAREGGIATO
DEL CENTRO DI ANTICA E PRIMA FORMAZIONE

