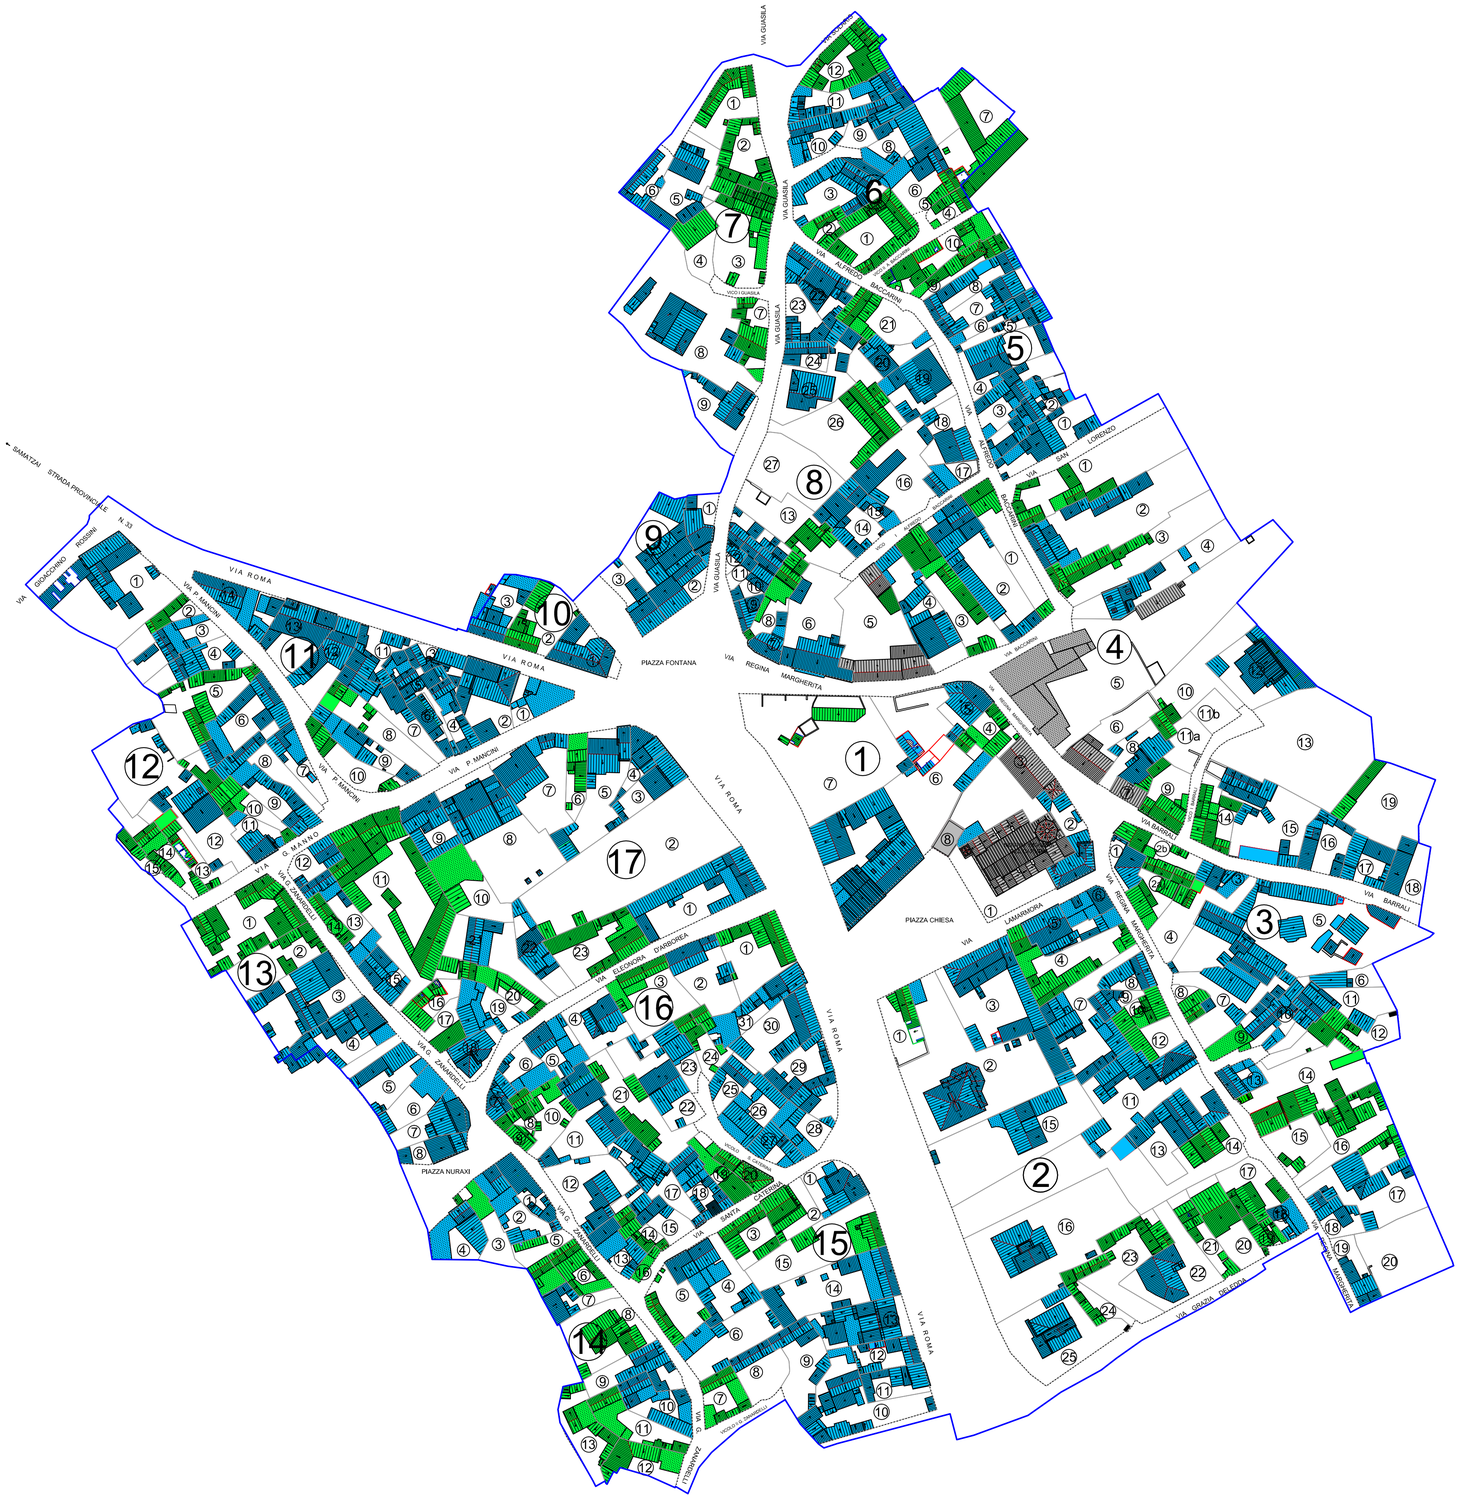

LEGENDA:

- Case abitate
- Case disabitate
- Edifici a uso pubblico
- Perimetrazione isolato
- Perimetrazione lotto
- Perimetrazione centro matrice proposto
- Perimetrazione centro storico attuale
- (n) Numerazione isolati
- (n) Numerazione lotti

Gruppo di progettazione

Capogruppo:
Ing. Giovanni Cappai

I collaboratori:
Ing. Elena Cau
Ing. Fabiola Cappai
Dott.ssa Silvia Loddo
Ing.Gian Marco Marras

COMUNE DI PIMENTEL

PROVINCIA DEL SUD SARDEGNA

PROGETTO DEL PIANO PARTICOLAREGGIATO
DEL CENTRO DI ANTICA E PRIMA FORMAZIONE

TAV. 14

FRUIZIONI GENERALI
CASE ABITATE E DISABITATE

scala: 1:2000

data:Aprile 2018