

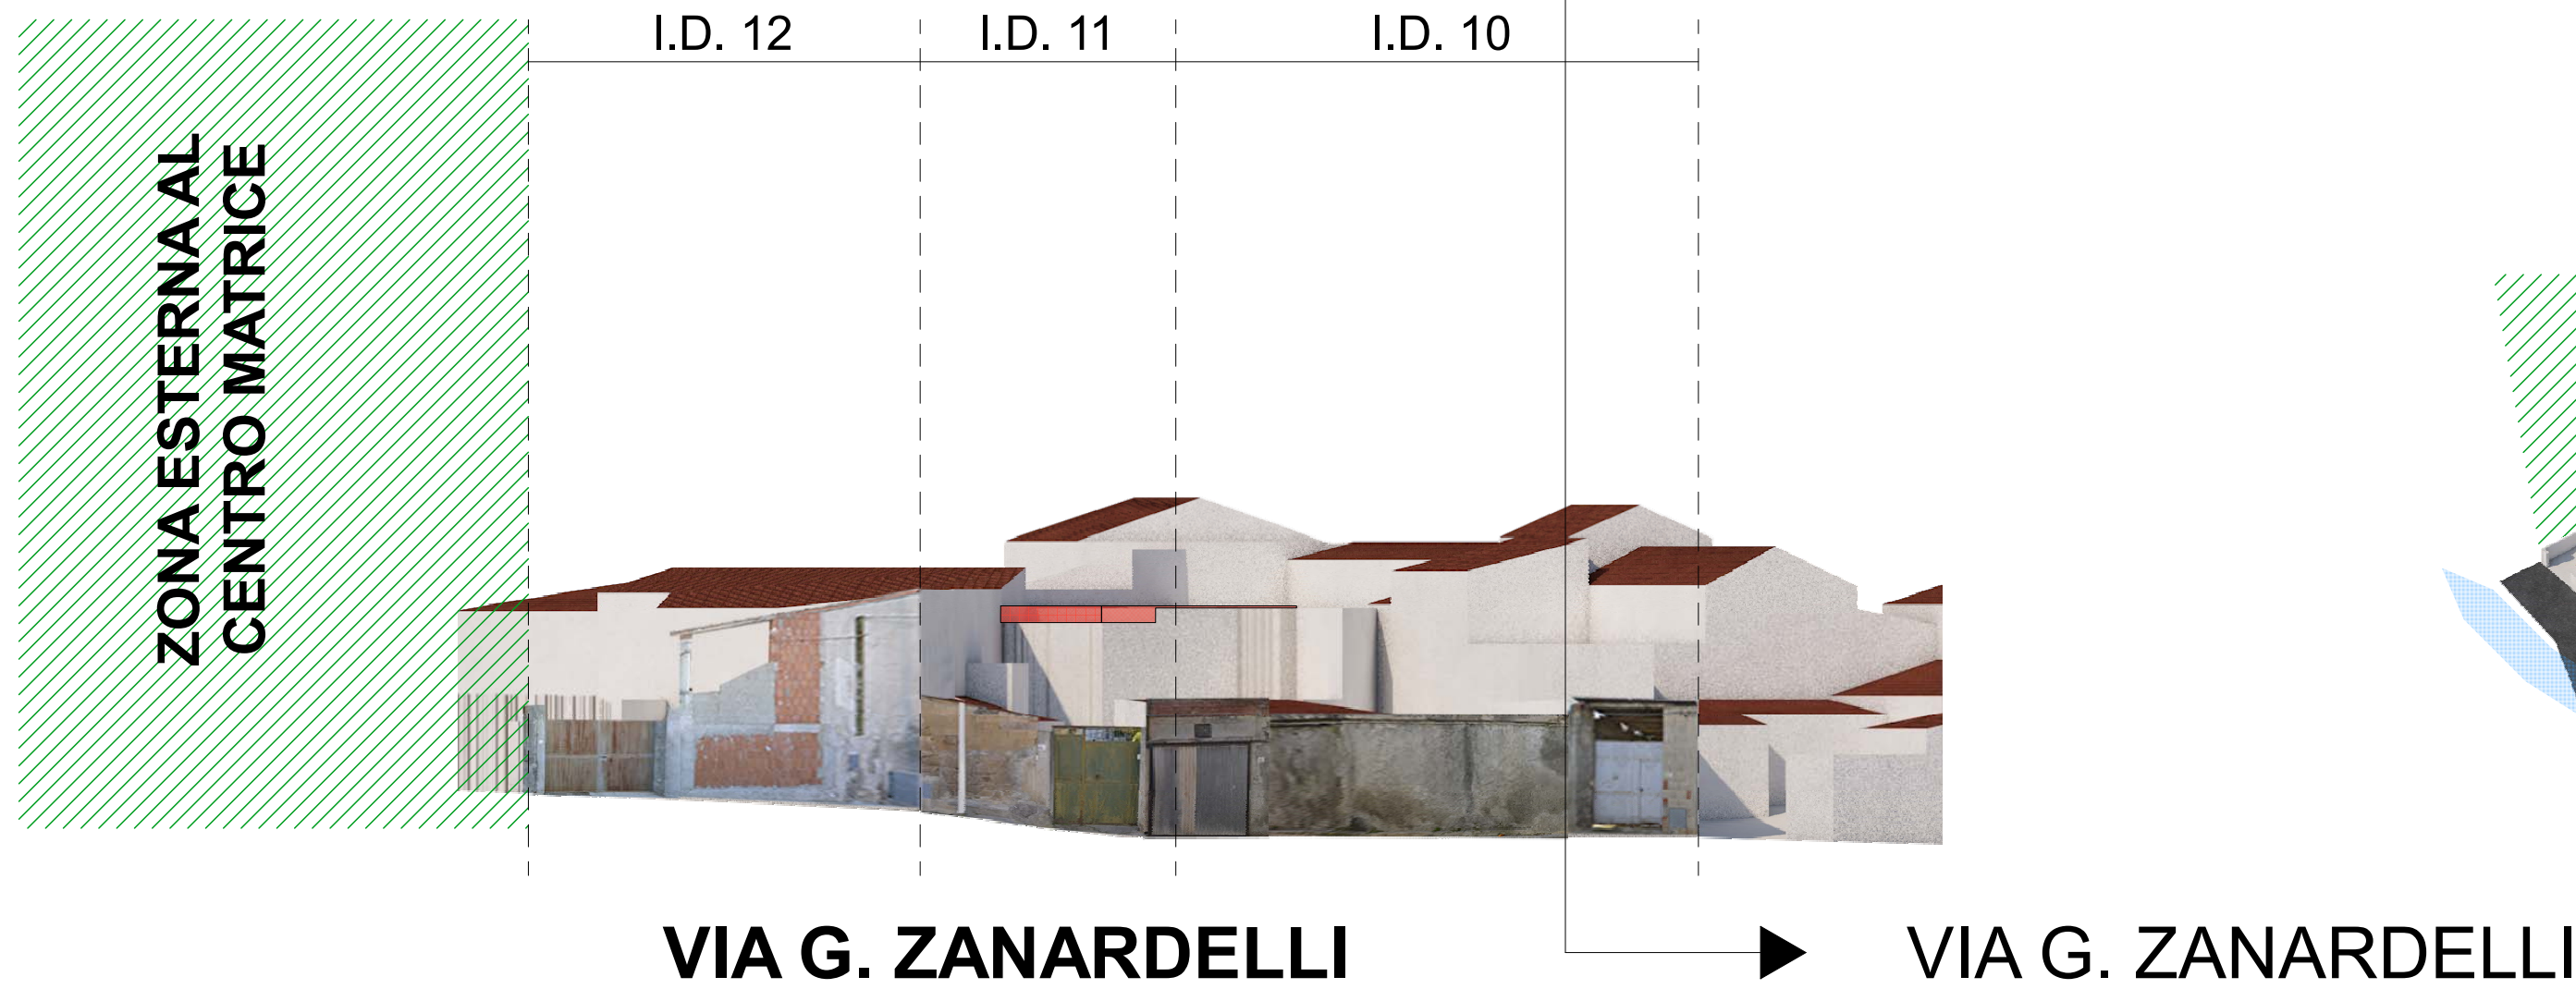


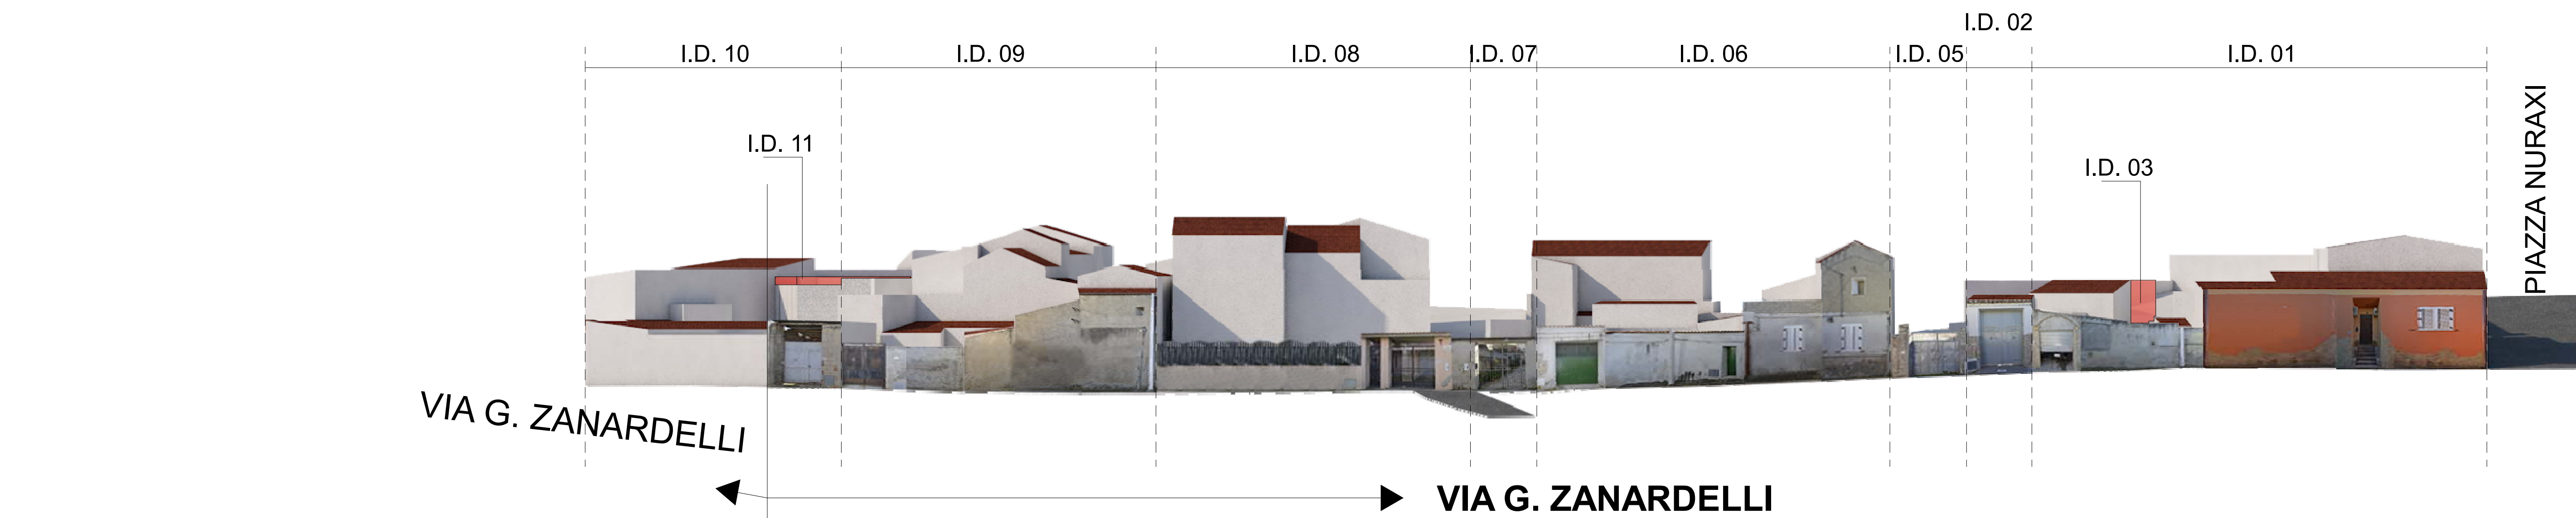


VISTA TRIDIMENSIONALE DEL COMPARTO

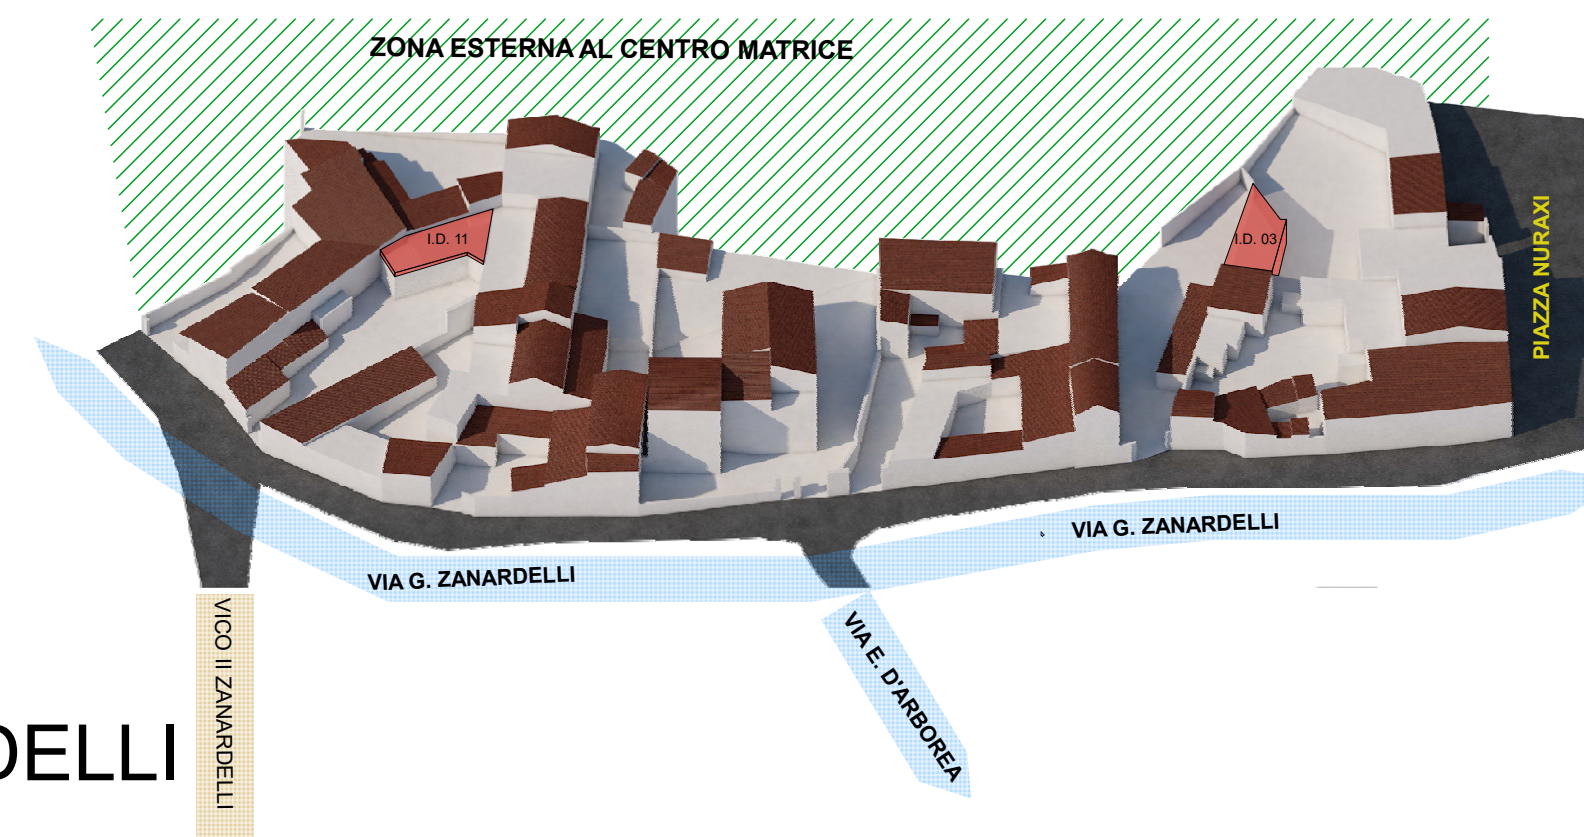


LEGENDA

- I.D. 00 INDIVIDUAZIONE SPAZIALE ALL'INTERNO DEL QUALE E' POSSIBILE REALIZZARE LA NUOVA VOLUMETRIA SUBORDINATA AI PARAMETRI URBANISTICI E A QUANTO PREVISTO NELLE N.T.A. - MODIFICA DIRETTA DEL PROFILO LONGITUDINALE
- I.D. 00 INDIVIDUAZIONE SPAZIALE ALL'INTERNO DEL QUALE E' POSSIBILE REALIZZARE LA NUOVA VOLUMETRIA SUBORDINATA AI PARAMETRI URBANISTICI E A QUANTO PREVISTO NELLE N.T.A. - MODIFICA INDIRETTA DEL PROFILO LONGITUDINALE
- VIA PROSPICIENTE IL COMPARTO NON INTERESSATA DA MODIFICHE DEL PROFILO LONGITUDINALE
- VIA PROSPICIENTE IL COMPARTO INTERESSATA DA MODIFICHE DEL PROFILO LONGITUDINALE MEDIANTE VARIAZIONI VOLUMETRICHE
- VICOLO

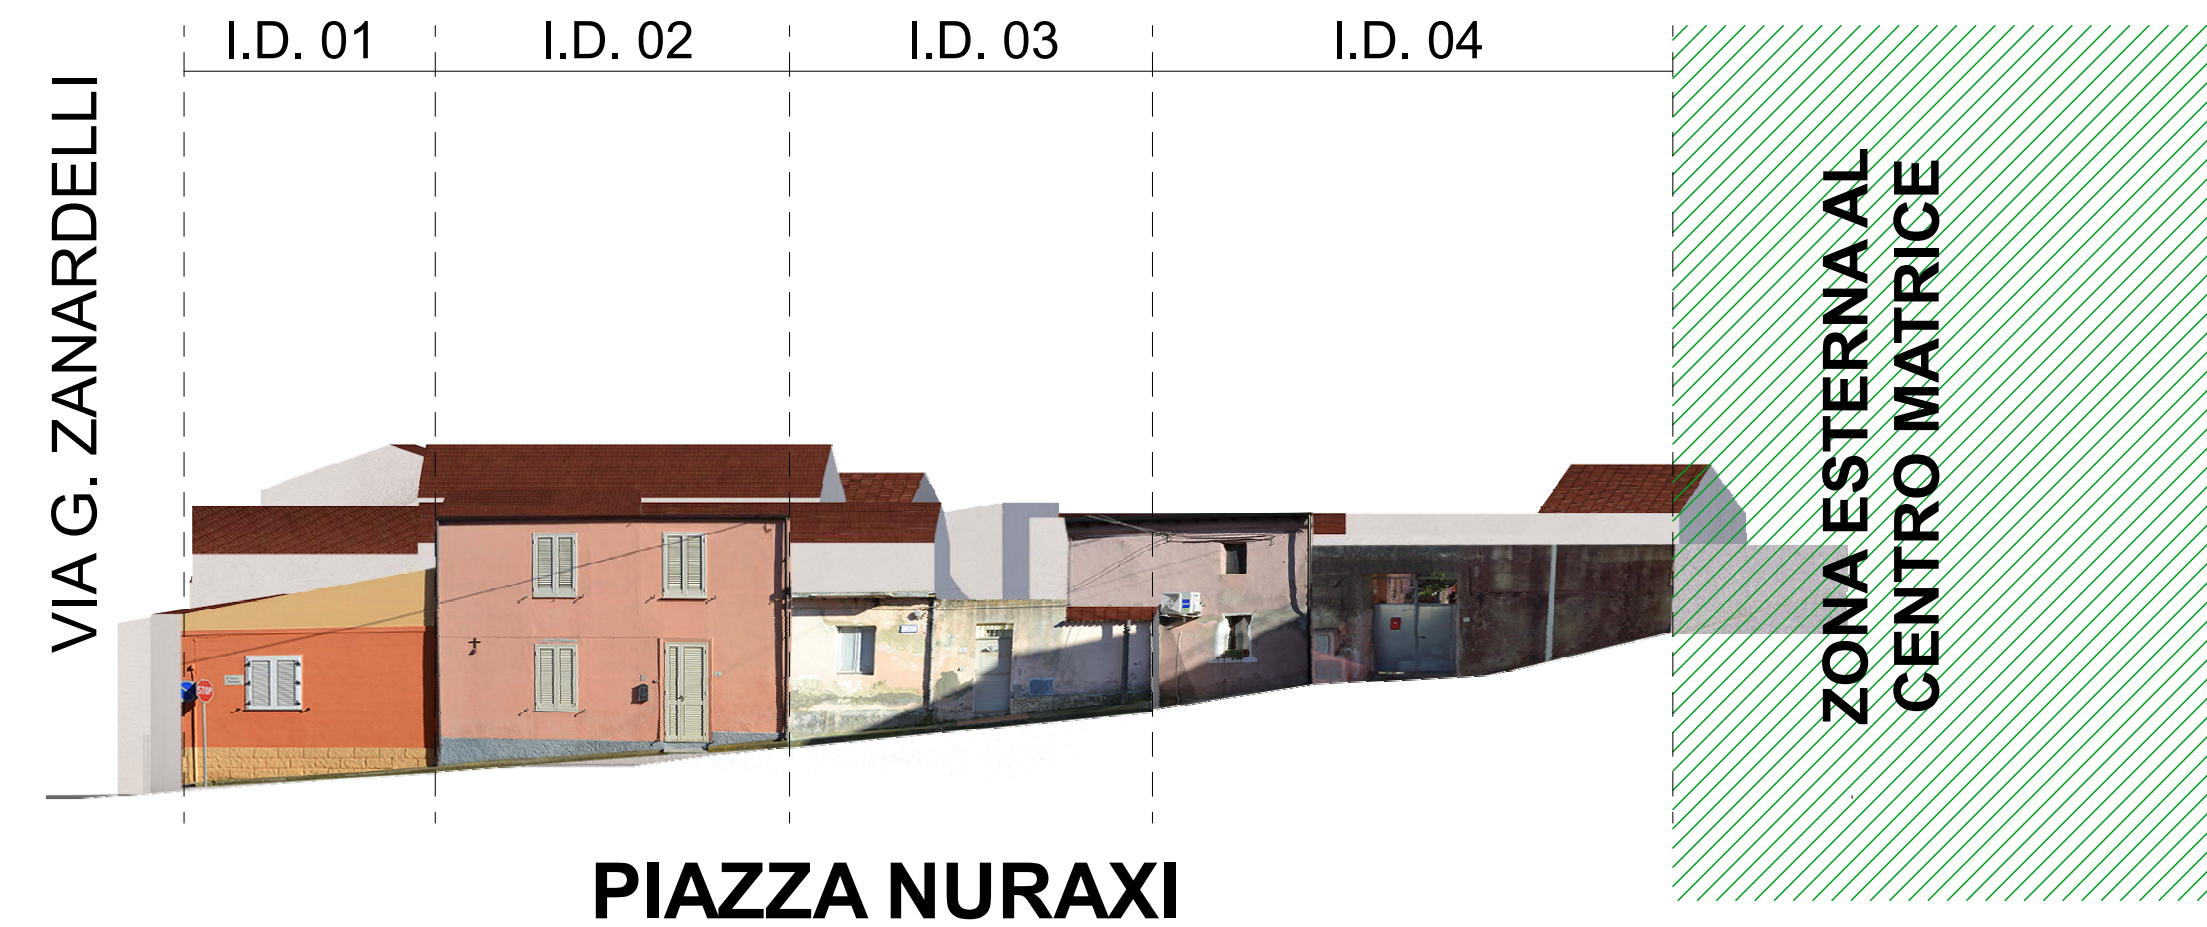

DATI RIEPILOGATIVI COMPARTO 14

S _{COMPARTO}	S _{SCOPERTA_TOT}	S _{SCOPERTA_EDIFICI}	S _{SCOPERTA_TETTOIE}
3438.29 m ²	1967.66 m ²	1531.21 m ²	436.45 m ²
V _{TOT_COMPARTO}	V _{TOT_EDIFICI}	V _{TOT_TETTOIE}	
8408.59 m ³	7162.06 m ³	1246.53 m ³	
I _{F_MEDIO_COMP.}	I _{F_MEDIO_DI_PIANO}		
2.50 m ³ /m ²	2.35 m ³ /m ²		

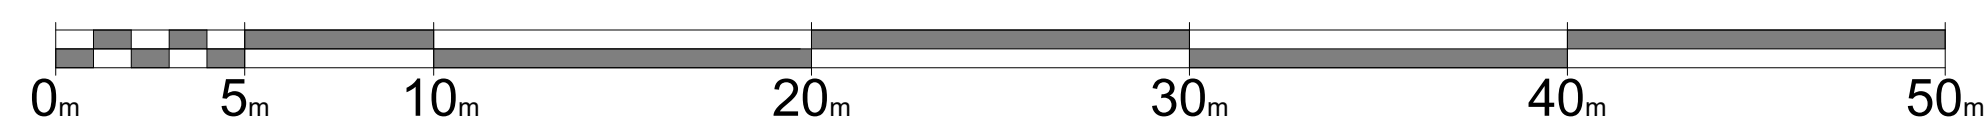

TAV. 25.14

PROFILO LONGITUDINALECOMPARTO N. 14

scala: Grafica

data: Aprile 2018

Gruppo di progettazione

Capogruppo:
Ing. Giovanni Cappai

I collaboratori:
Ing. Elena Cau
Ing. Fabiola Cappai
Dott.ssa Silvia Loddo
Ing. Gian Marco Marras

COMUNE DI PIMENTEL
PROVINCIA DEL SUD SARDEGNA
PROGETTO DEL PIANO PARTICOLAREGGIATO
DEL CENTRO DI ANTICA E PRIMA FORMAZIONE

