



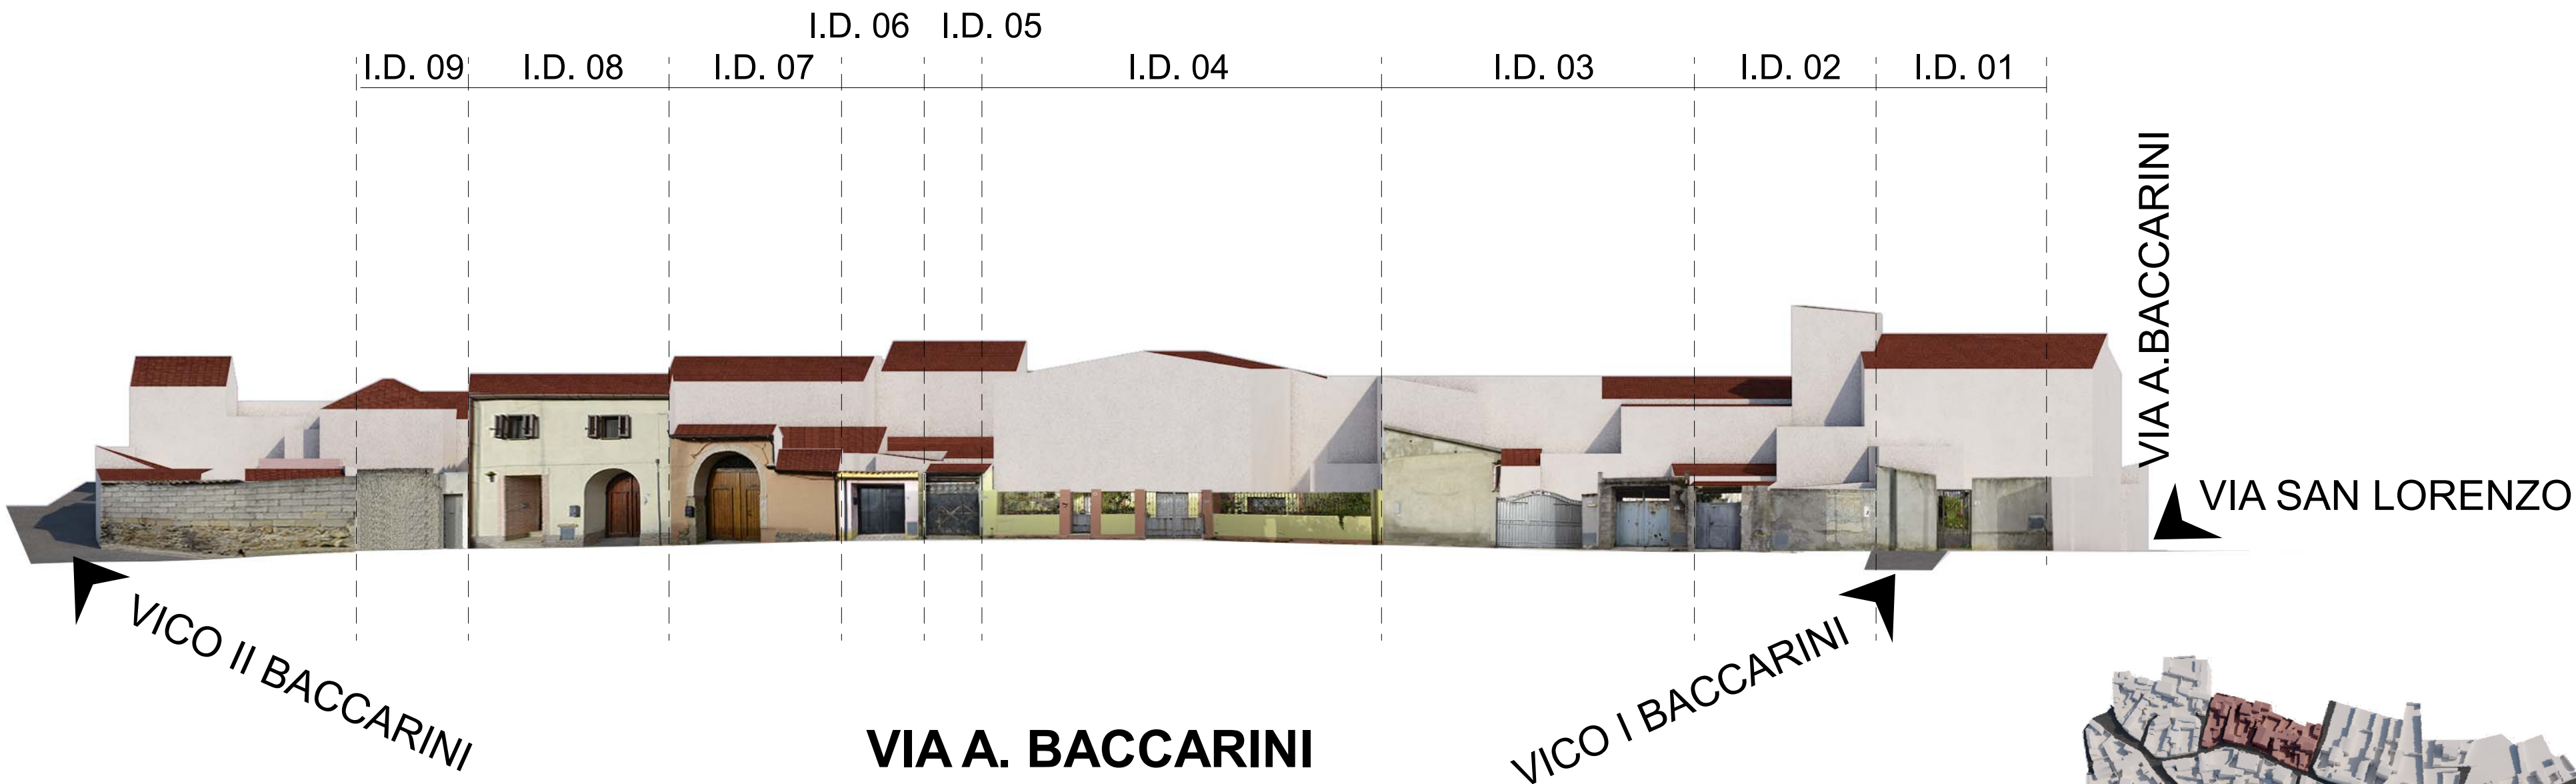

VISTA TRIDIMENSIONALE DEL COMPARTO

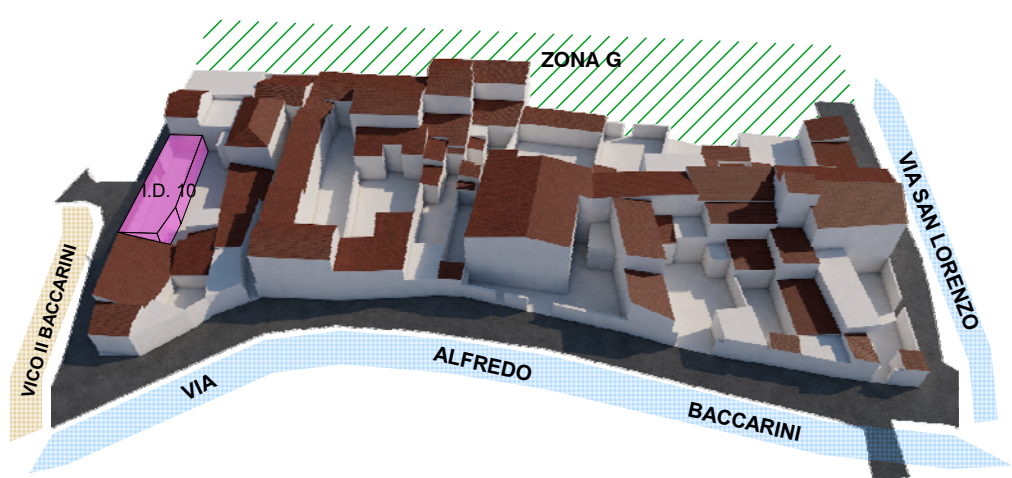


**LEGENDA**

- I.D. 00 INDIVIDUAZIONE SPAZIALE ALL'INTERNO DEL QUALE E' POSSIBILE REALIZZARE LA NUOVA VOLUMETRIA SUBORDINATA AI PARAMETRI URBANISTICI E A QUANTO PREVISTO NELLE N.T.A. - MODIFICA DIRETTA DEL PROFILO LONGITUDINALE
- I.D. 00 INDIVIDUAZIONE SPAZIALE ALL'INTERNO DEL QUALE E' POSSIBILE REALIZZARE LA NUOVA VOLUMETRIA SUBORDINATA AI PARAMETRI URBANISTICI E A QUANTO PREVISTO NELLE N.T.A. - MODIFICA INDIRETTA DEL PROFILO LONGITUDINALE
- VIA PROSPICIENTE IL COMPARTO NON INTERESSATA DA MODIFICHE DEL PROFILO LONGITUDINALE
- VIA PROSPICIENTE IL COMPARTO INTERESSATA DA MODIFICHE DEL PROFILO LONGITUDINALE MEDIANTE VARIAZIONI VOLUMETRICHE
- VICOLO



DATI RIEPILOGATIVI COMPARTO 5

| S <sub>COMPARTO</sub>               | S <sub>SCOPERTA_TOT</sub> | S <sub>SCOPERTA_EDIFICI</sub>       | S <sub>SCOPERTA_TETTOIE</sub> |
|-------------------------------------|---------------------------|-------------------------------------|-------------------------------|
| 2726.58 m <sup>2</sup>              | 1570.80 m <sup>2</sup>    | 1318.90 m <sup>2</sup>              | 251.90 m <sup>2</sup>         |
|                                     |                           |                                     |                               |
| V <sub>TOT_COMPARTO</sub>           | V <sub>TOT_EDIFICI</sub>  | V <sub>TOT_TETTOIE</sub>            |                               |
| 6378.47 m <sup>3</sup>              | 5699.38 m <sup>3</sup>    | 679.09 m <sup>3</sup>               |                               |
|                                     |                           |                                     |                               |
| I <sub>F_MEDIO_COMP.</sub>          |                           | I <sub>F_MEDIO_DI_PIANO</sub>       |                               |
| 2.32 m <sup>3</sup> /m <sup>2</sup> |                           | 2.35 m <sup>3</sup> /m <sup>2</sup> |                               |
|                                     |                           |                                     |                               |

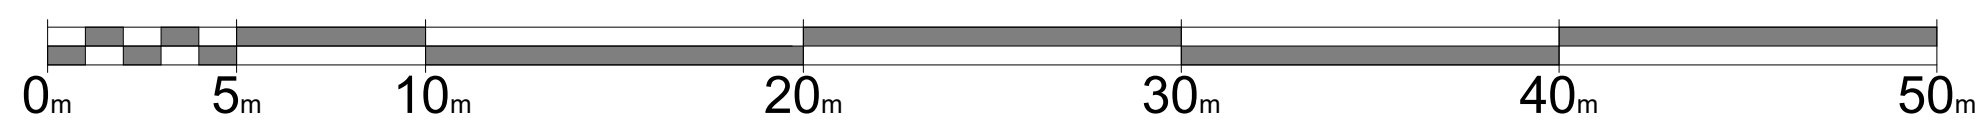

TAV. 25.5 PROFILO LONGITUDINALECOMPARTO N. 05

scala: Grafica data: Aprile 2018

Gruppo di progettazione  
Capogruppo:  
Ing. Giovanni Cappai  
I collaboratori:  
Ing. Elena Cau  
Ing. Fabiola Cappai  
Dott.ssa Silvia Loddo  
Ing. Gian Marco Marras

COMUNE DI PIMENTEL  
PROVINCIA DEL SUD SARDEGNA  
PROGETTO DEL PIANO PARTICOLAREGGIATO  
DEL CENTRO DI ANTICA E PRIMA FORMAZIONE

